

Funkisbastu 9,9m²

Med kaminpaket.










SORSELESTUGAN

Ver. 1.4

Art.Nr: 45FBS9-0


Tel. +46 952 12222 Mail: info@sorselestugan.se www.sorselestugan.se

Skala 1:100 om ej annan anges. Utstick knutar: 150mm

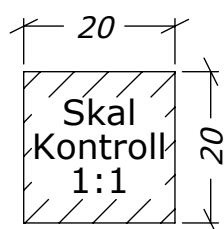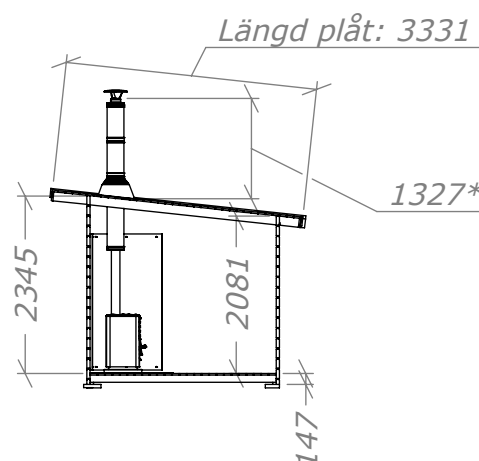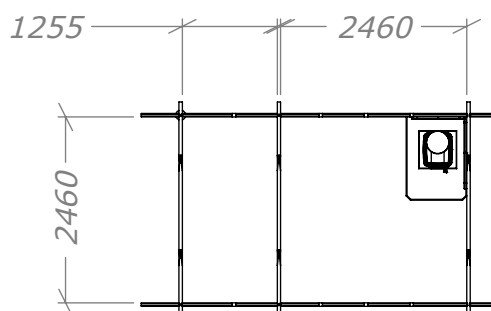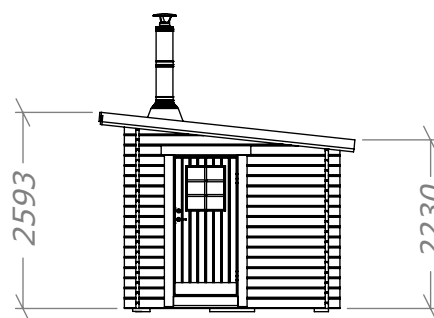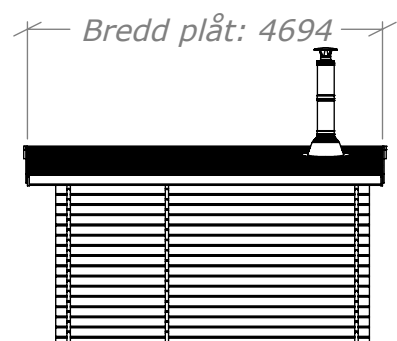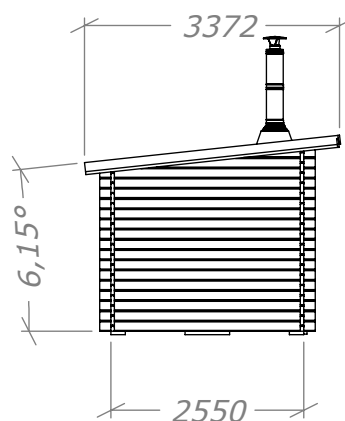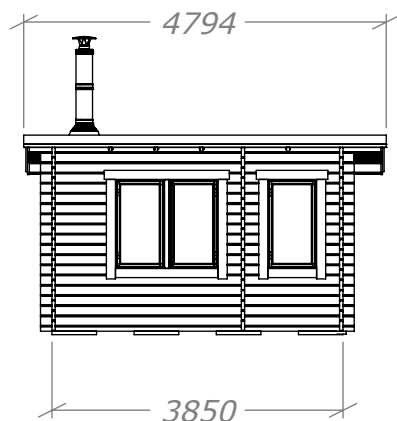

Hål för fönster tas upp av kund.
Bastun kan spegelvändas.

*=Kan minskas genom att kapa rökrör.

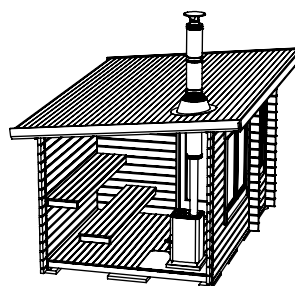

Funkisbastu 9,9m²

Plintritning




SORSELESTUGAN

Art.Nr: 45FBS9-0

Tel. +46 952 12222 Mail: info@sorselestugan.se www.sorselestugan.se

Ver. 1.4

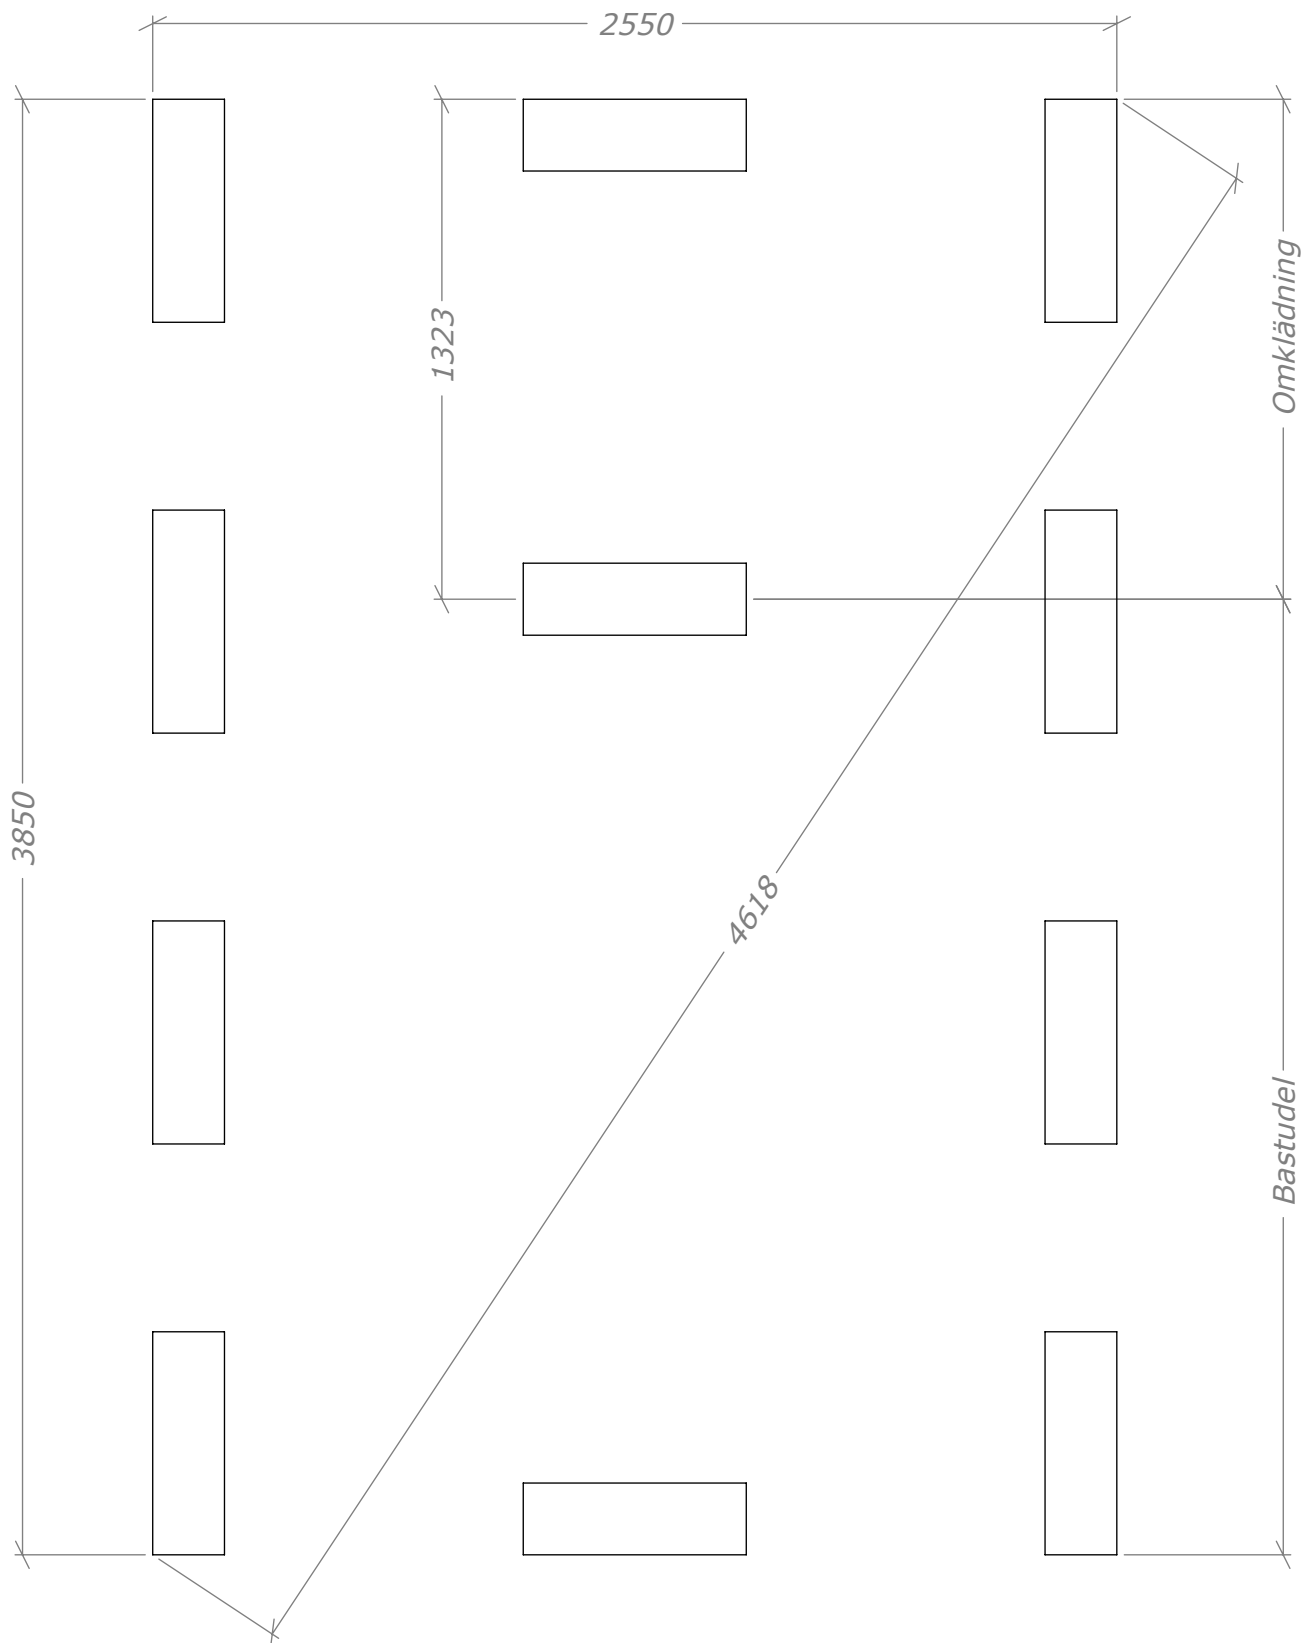

Funkisbastu 9,9m²

Plintritning - Runda



SORSELESTUGAN

Art.Nr: 45FBS9-0

Tel. +46 952 12222 Mail: info@sorselestugan.se www.sorselestugan.se

Ver. 1.4

